



SEZIONE VERTICALE TIPO CON APERTURA

Rivestimento in pannelli Formica
Scala 1:20

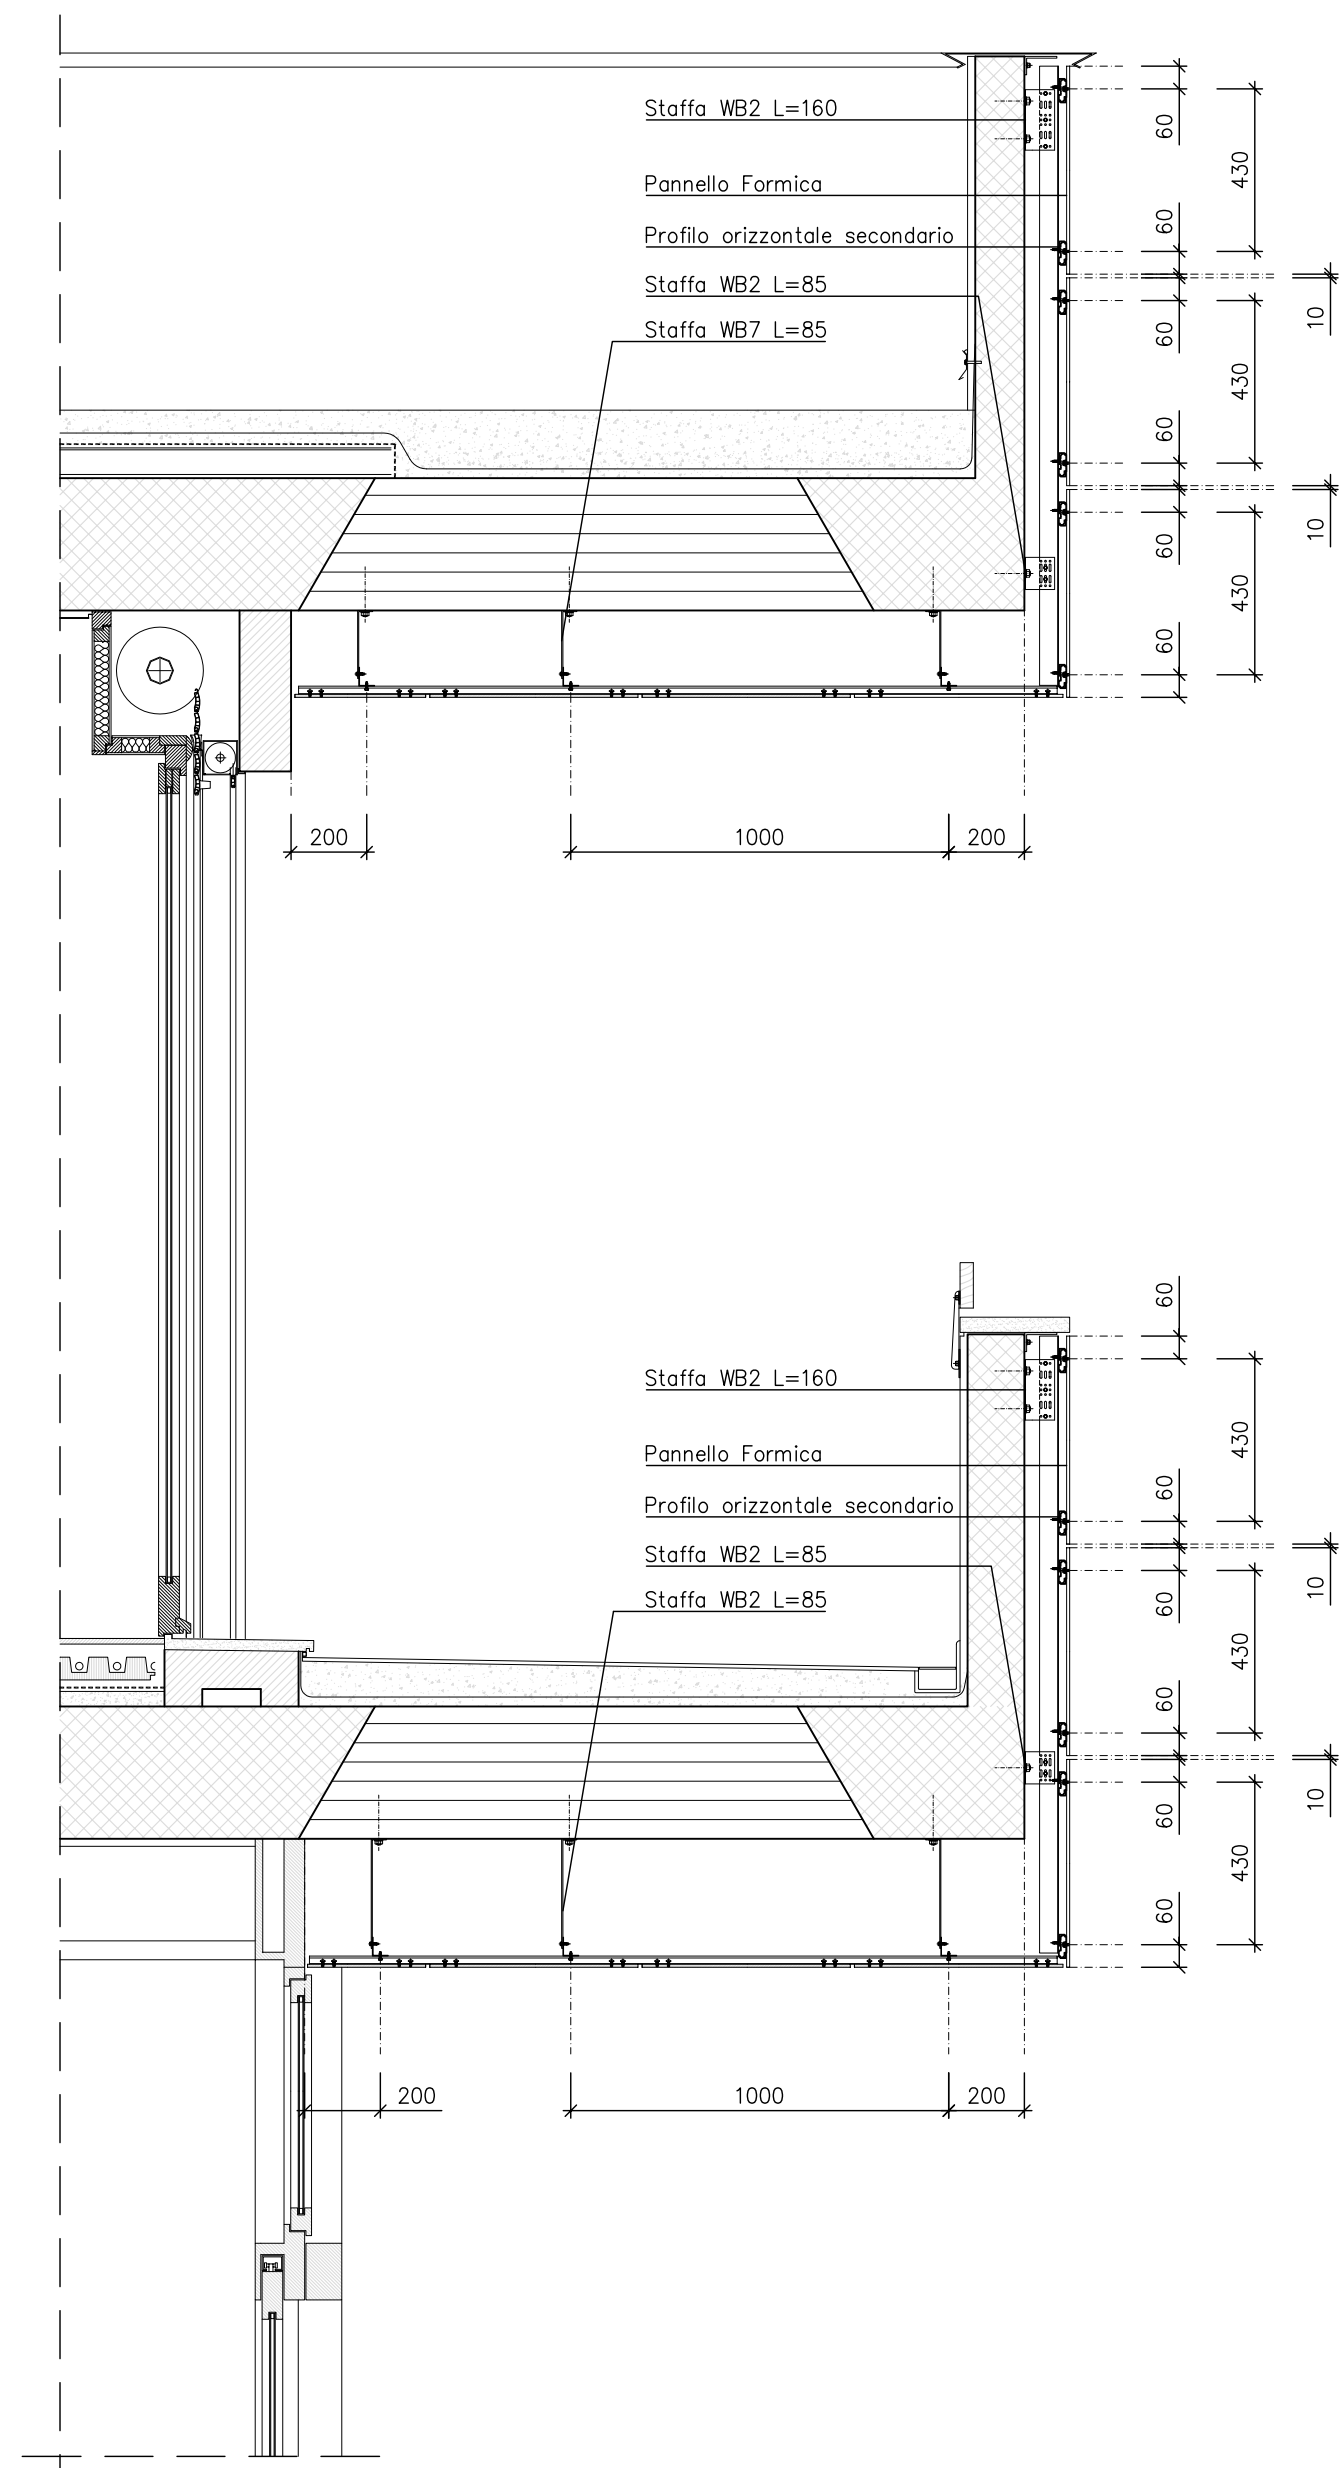


PARTICOLARE STRUTTURA SECONDARIA CONTROSOFFITTO

Vista dal basso
Scala 1:20

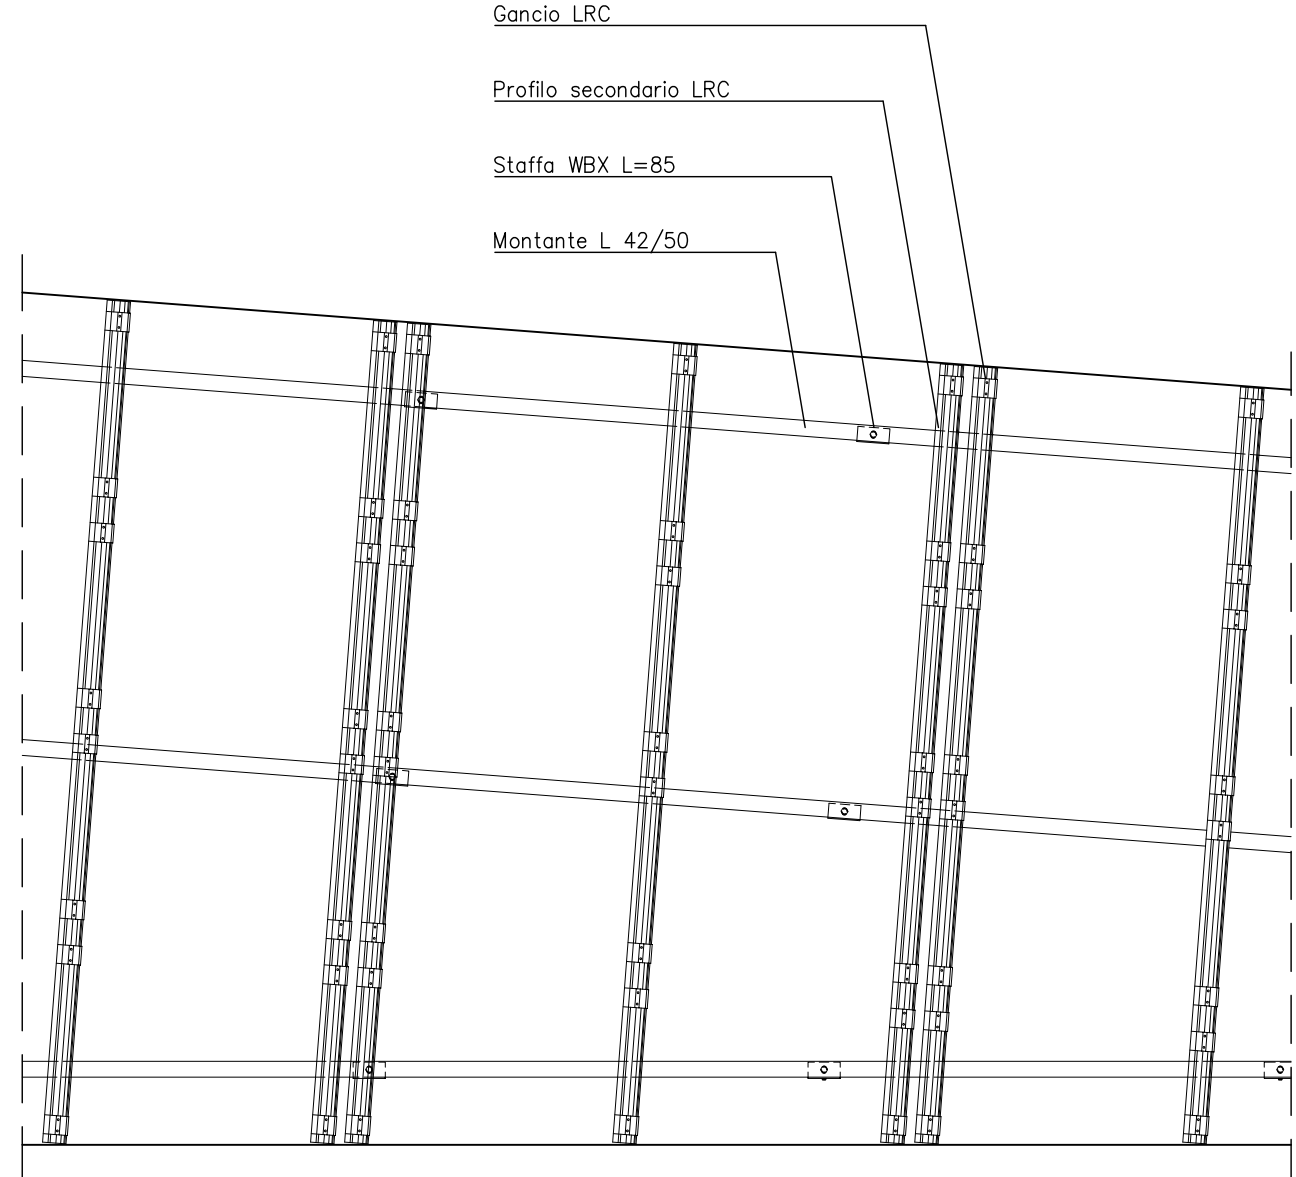


SEZIONE VERTICALE TIPO FACCIATA CONTINUA

Rivestimento in pannelli Formica
Scala 1:20

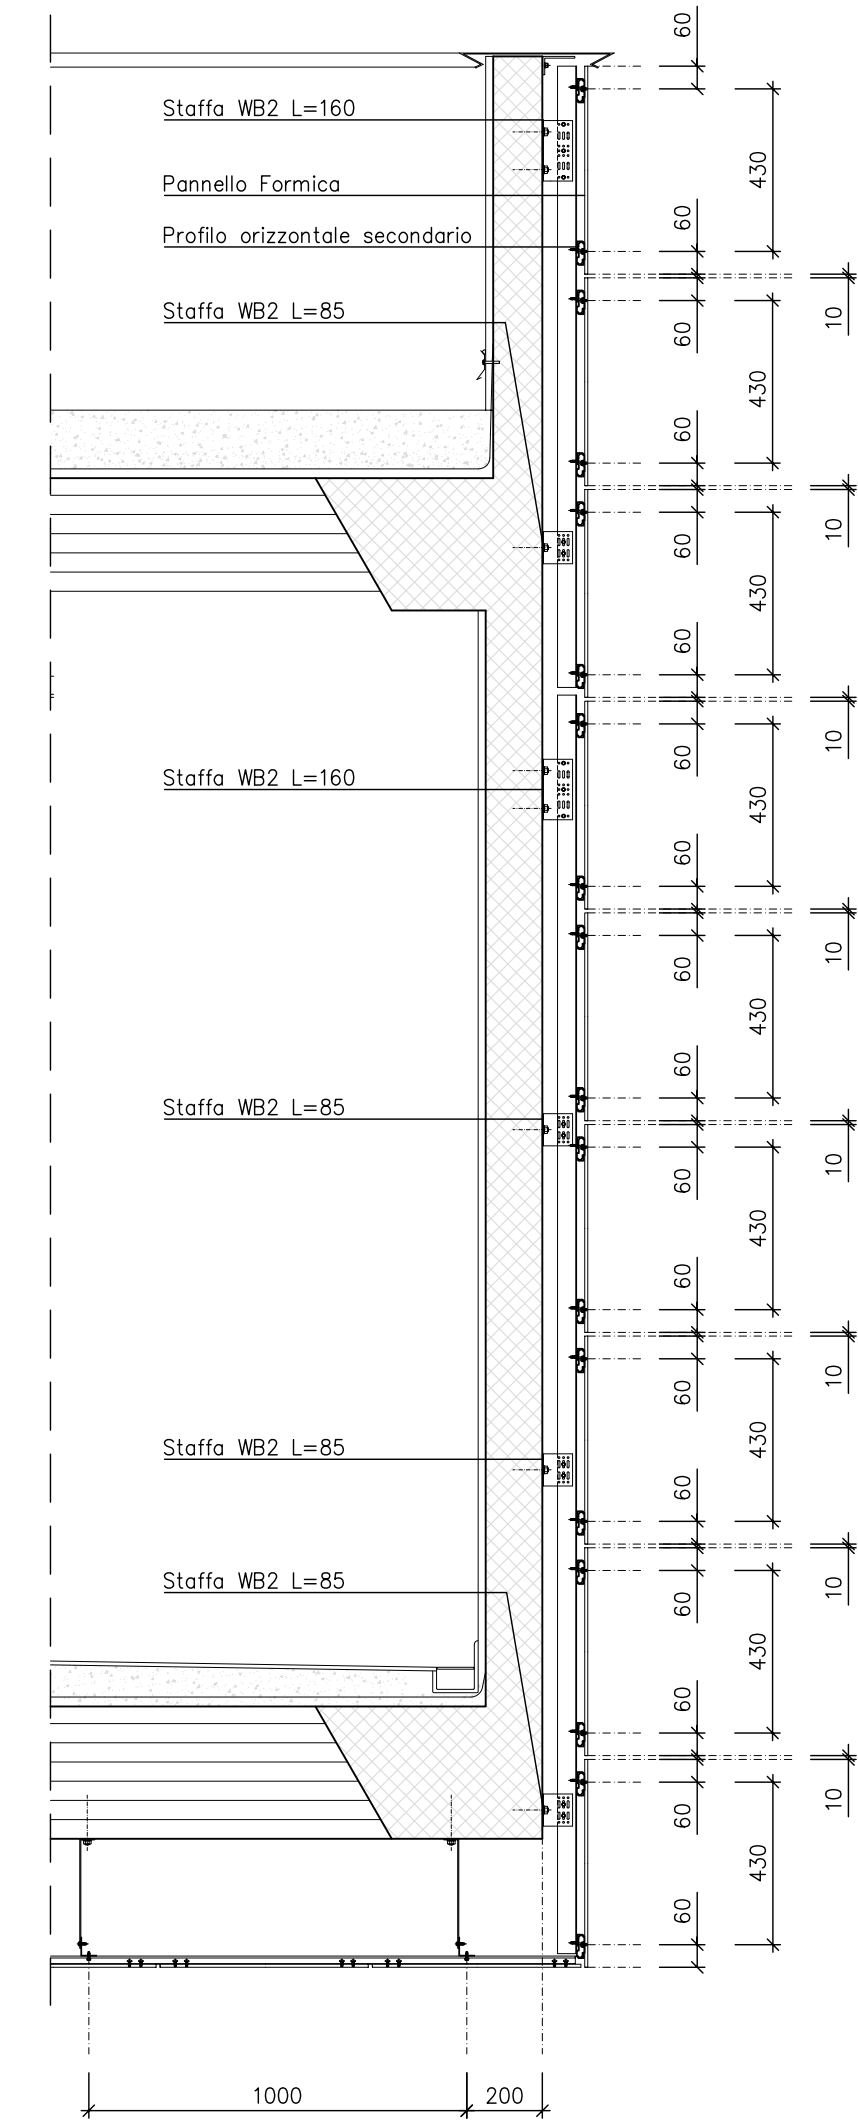


PARTICOLARE CONTROSOFFITTO PIANO TERRA

Rivestimento in pannelli Formica
Scala 1:20

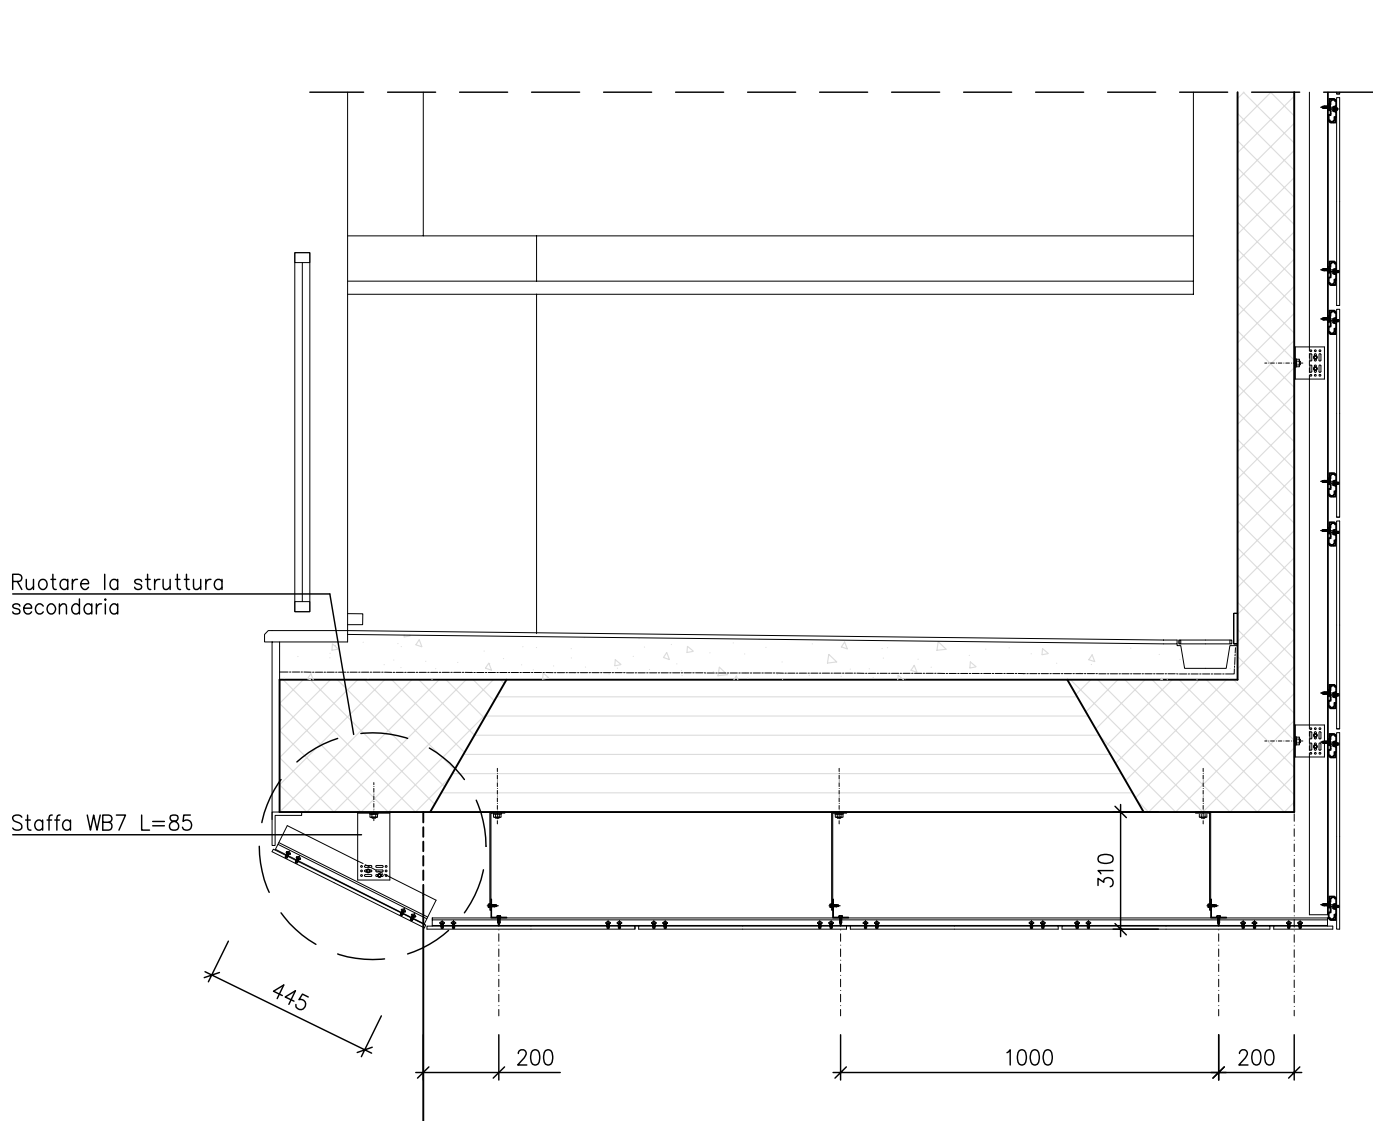


DETTAGLIO COSTRUTTIVO STAFFE WBx b/a/s L=85/160

Staffa a squadretta in alluminio EN AW 6063 T66
Scala 1:2

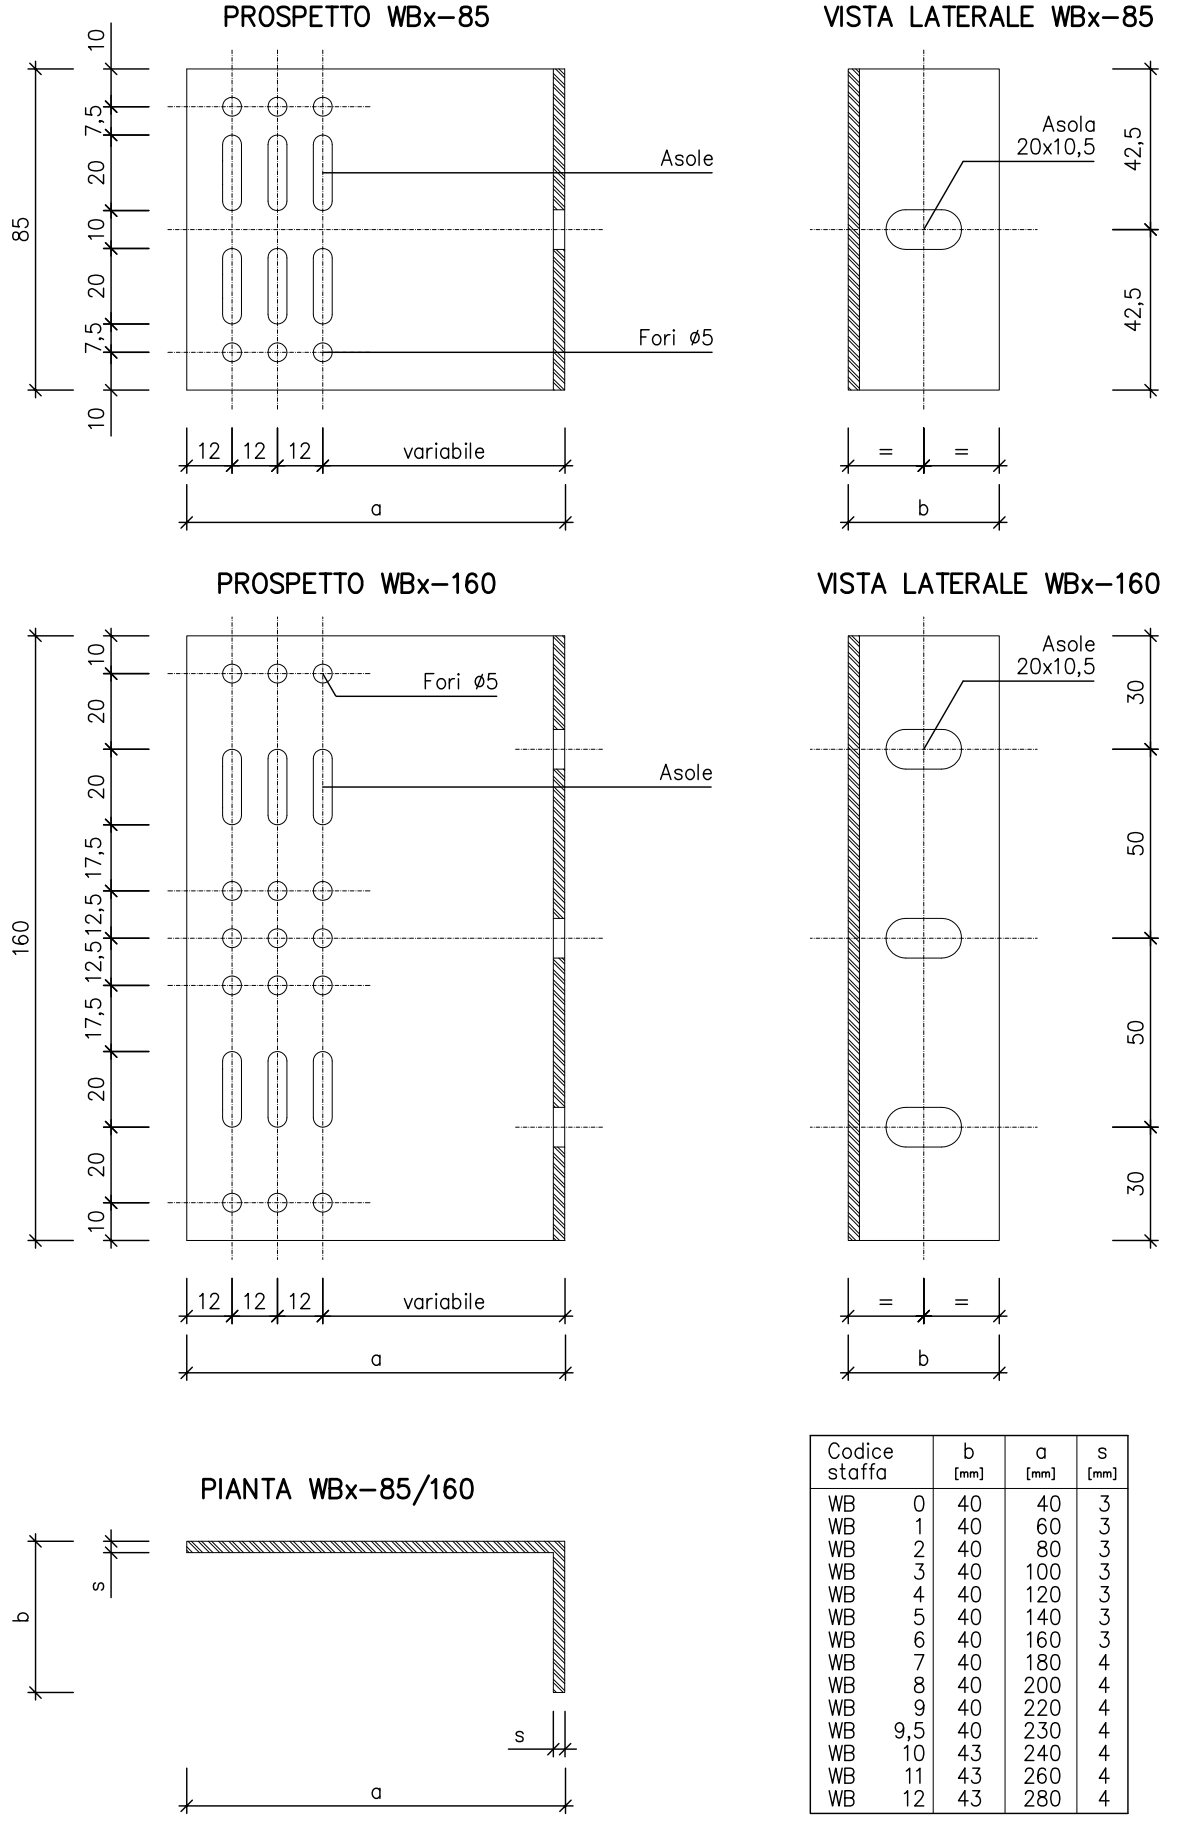


SEZIONE TIPO MONTANTE

ANGOLARE L42/50
Legg di alluminio EN AW 6063 T5
Scala 1:1

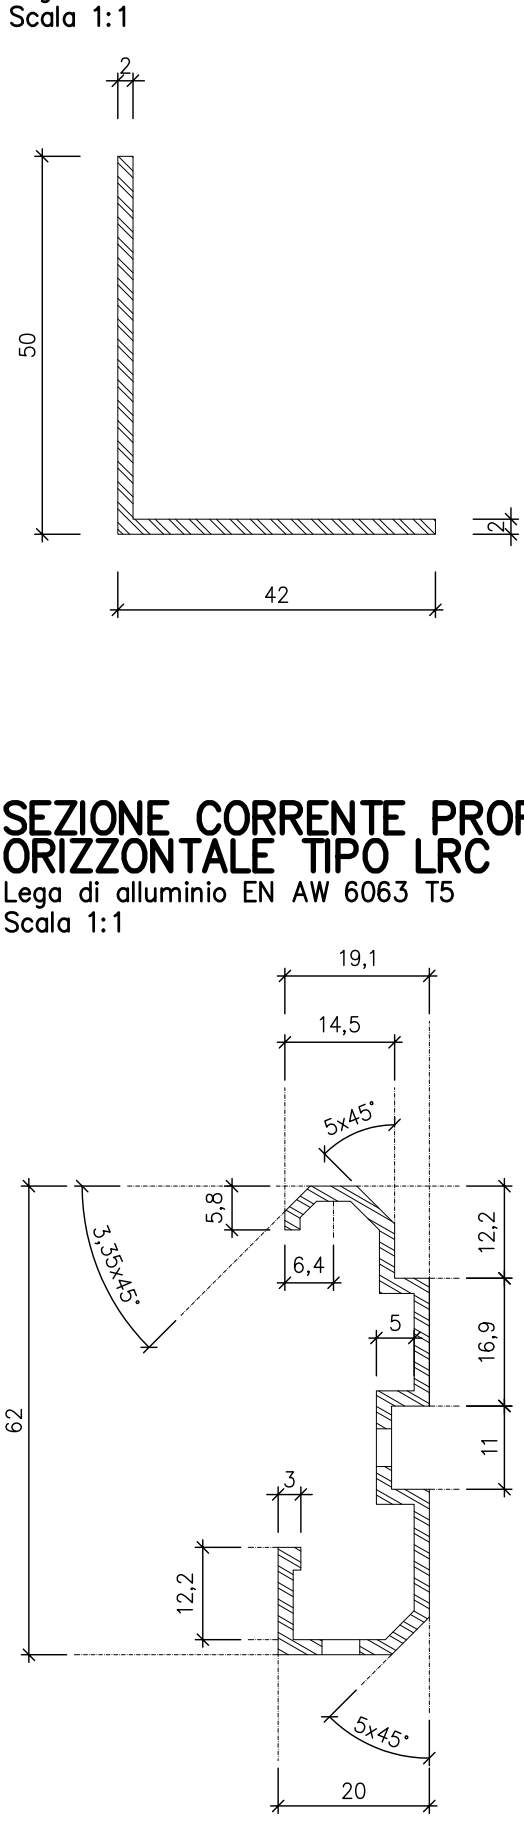


VITE AUTOFORANTE Ø5,5x19

Vite a testa esagonale in acciaio inox A2
per il collegamento alluminio-alluminio
Scala 1:1

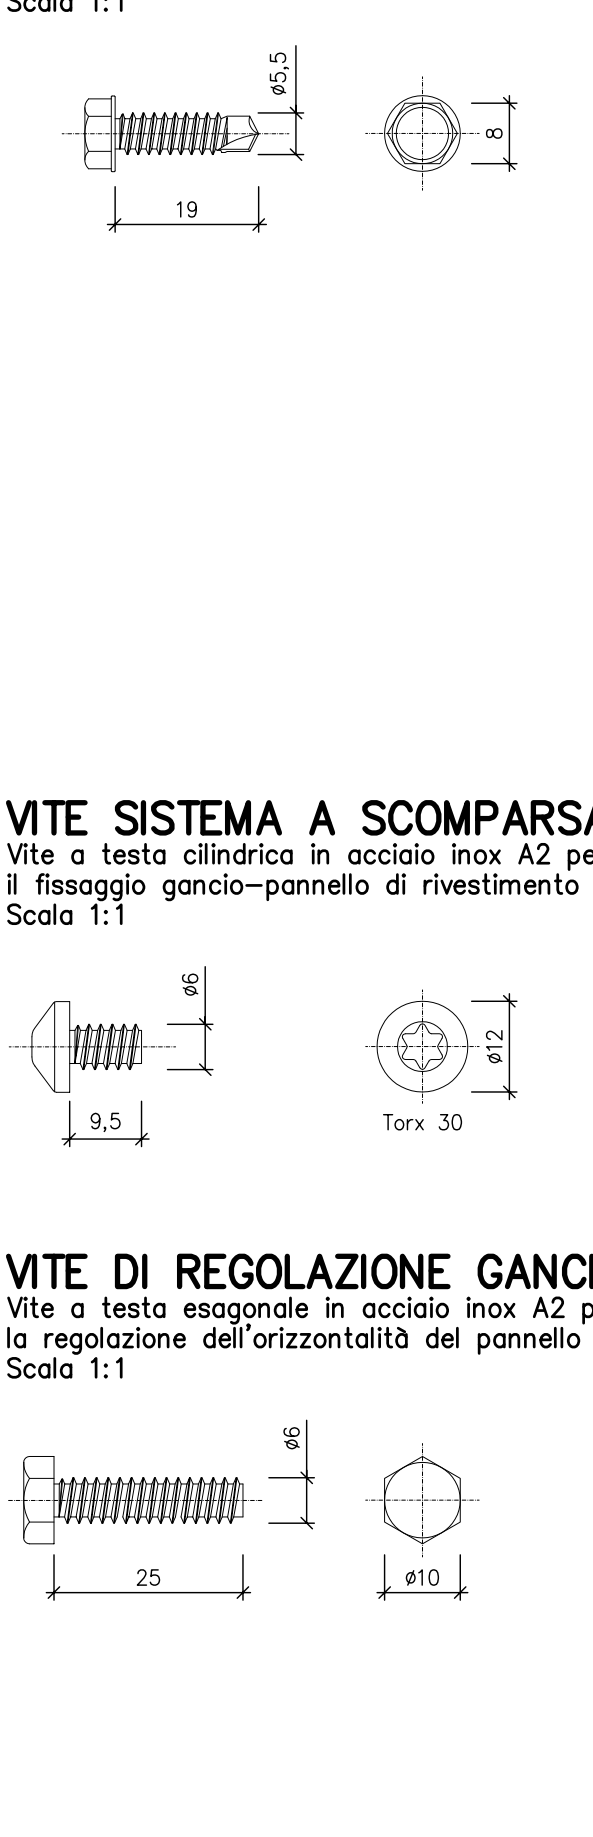


SEZIONE CORRENTE PROFILO

ORIZZONTALE TIPO LRC
Legg di alluminio EN AW 6063 T5
Scala 1:1

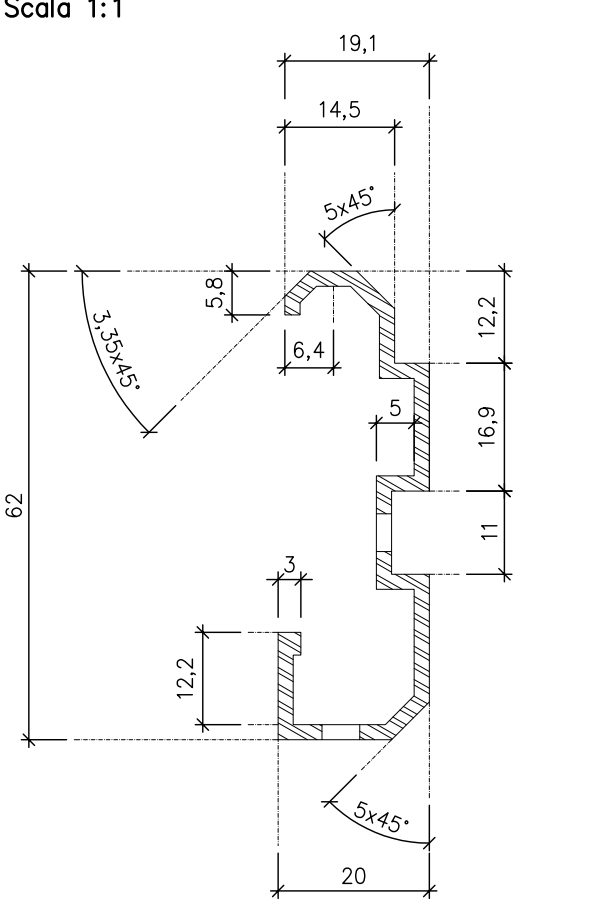


VITE SISTEMA A SCOMPARSA

Vite a testa esagonale in acciaio inox A2
per il fissaggio gancio-pannello di rivestimento
Scala 1:1

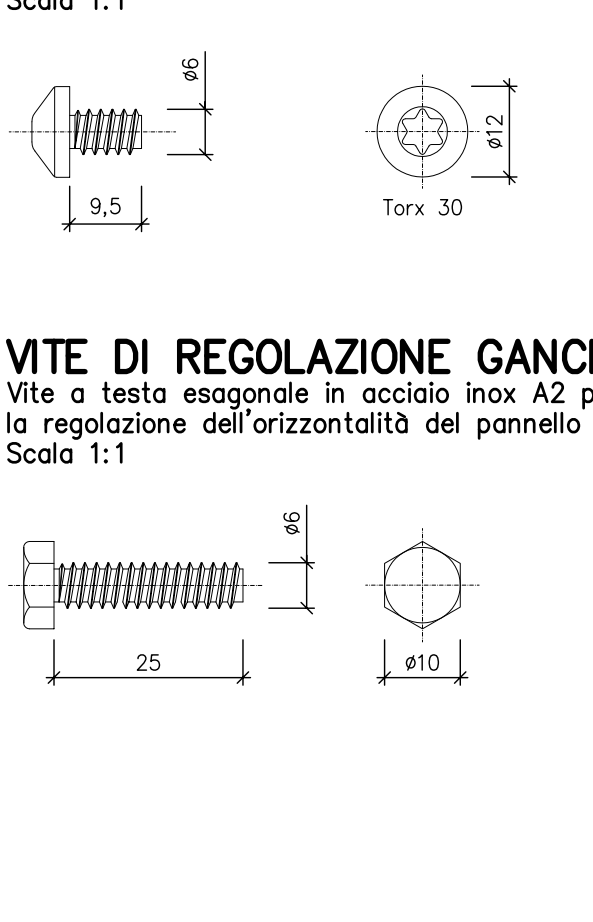


VITE DI REGOLAZIONE GANCIO

Vite a testa esagonale in acciaio inox A2
per la regolazione dell'orizzontalità del pannello
Scala 1:1

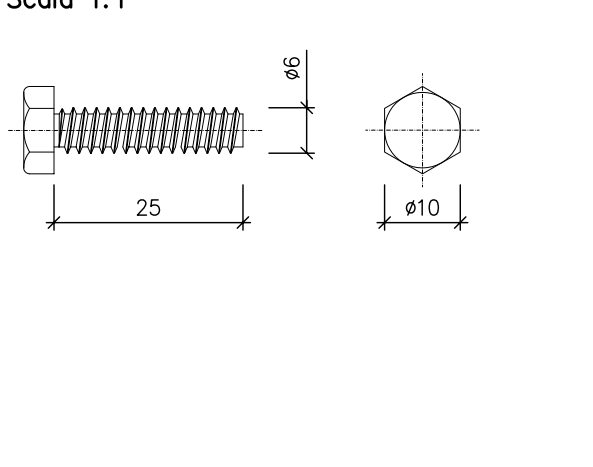


SCHEMA DI POSA DEL GANCIO SUL PROFILO ORIZZONTALE

SECONDARIO TIPO LRC
Scala 1:1

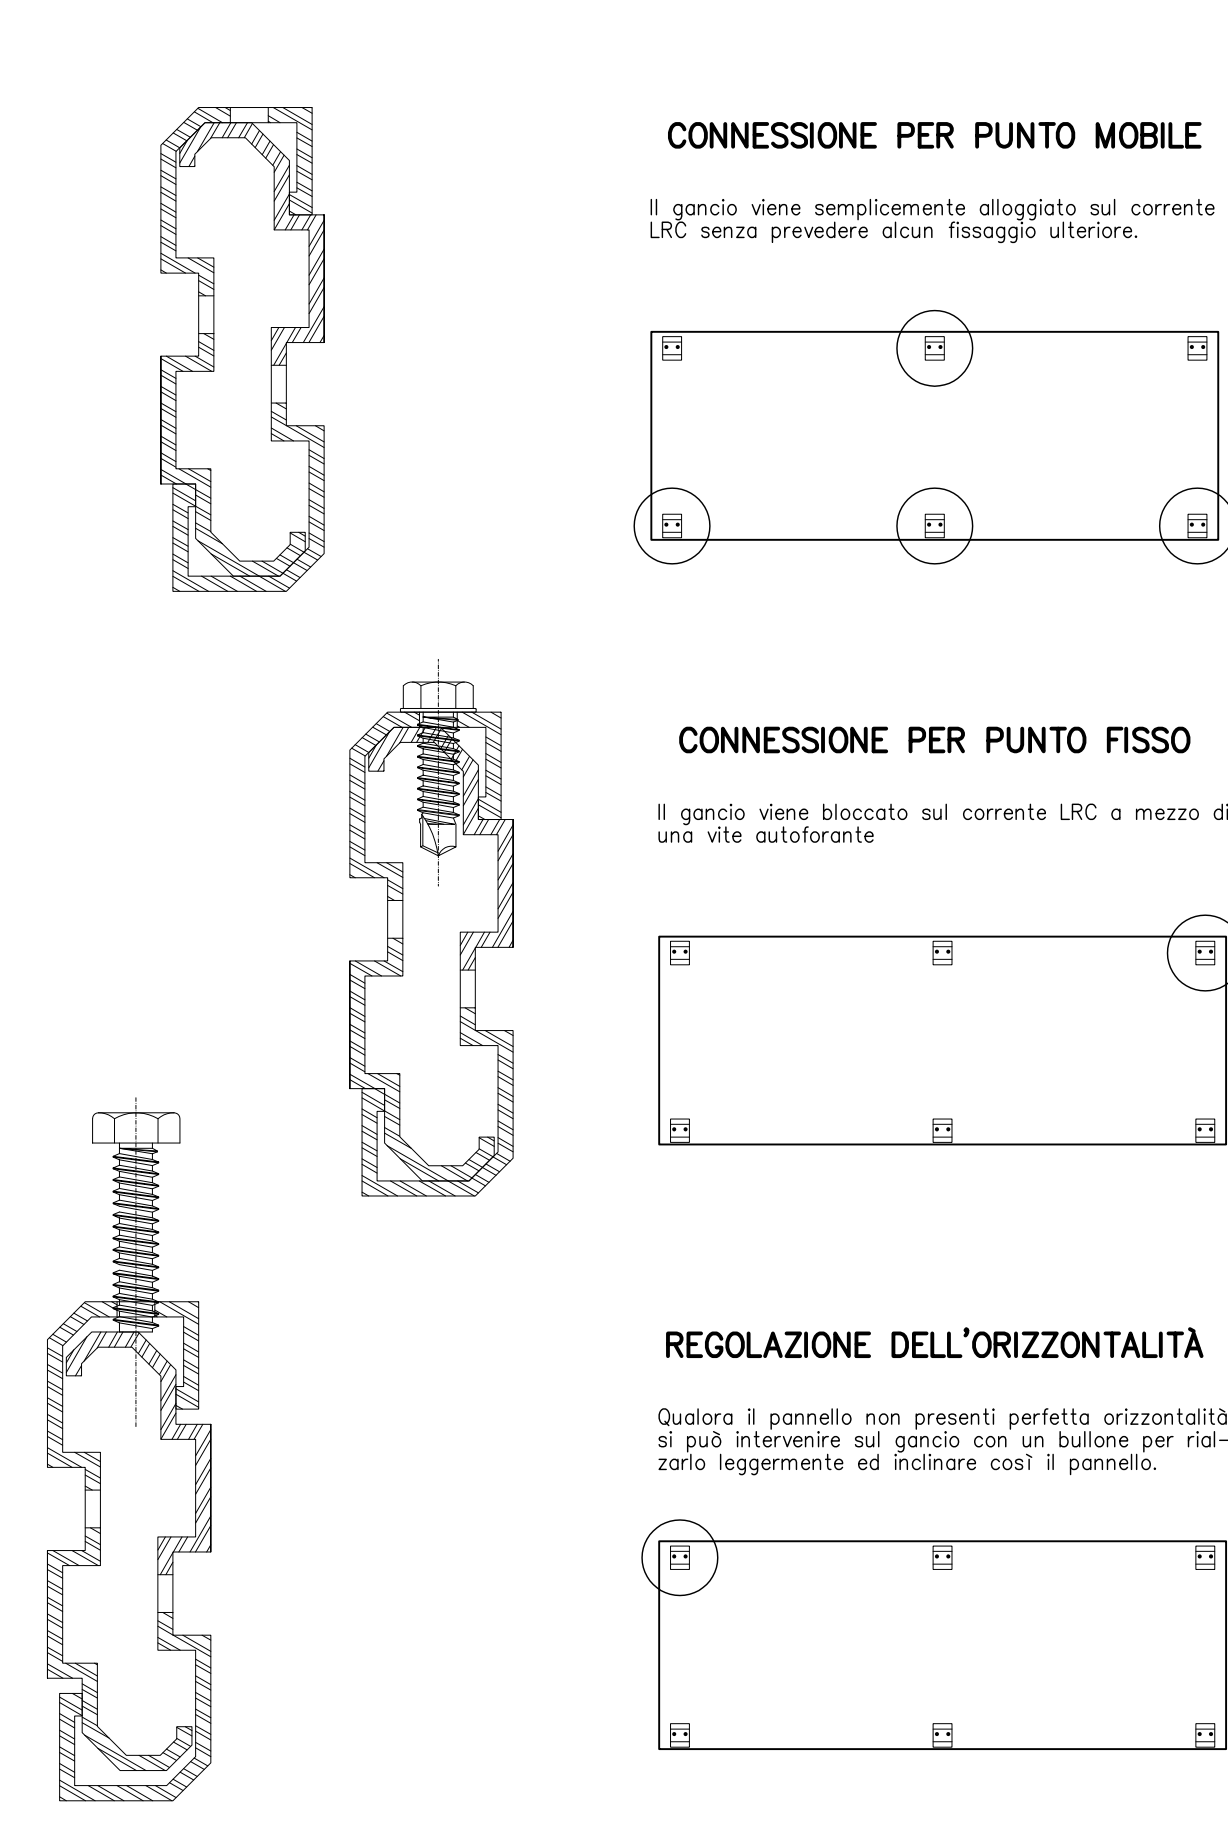


PROSPETTO PANNELLO TIPO PER RIVESTIMENTO DI FACCIATA

Posizione dei fori
Scala 1:10

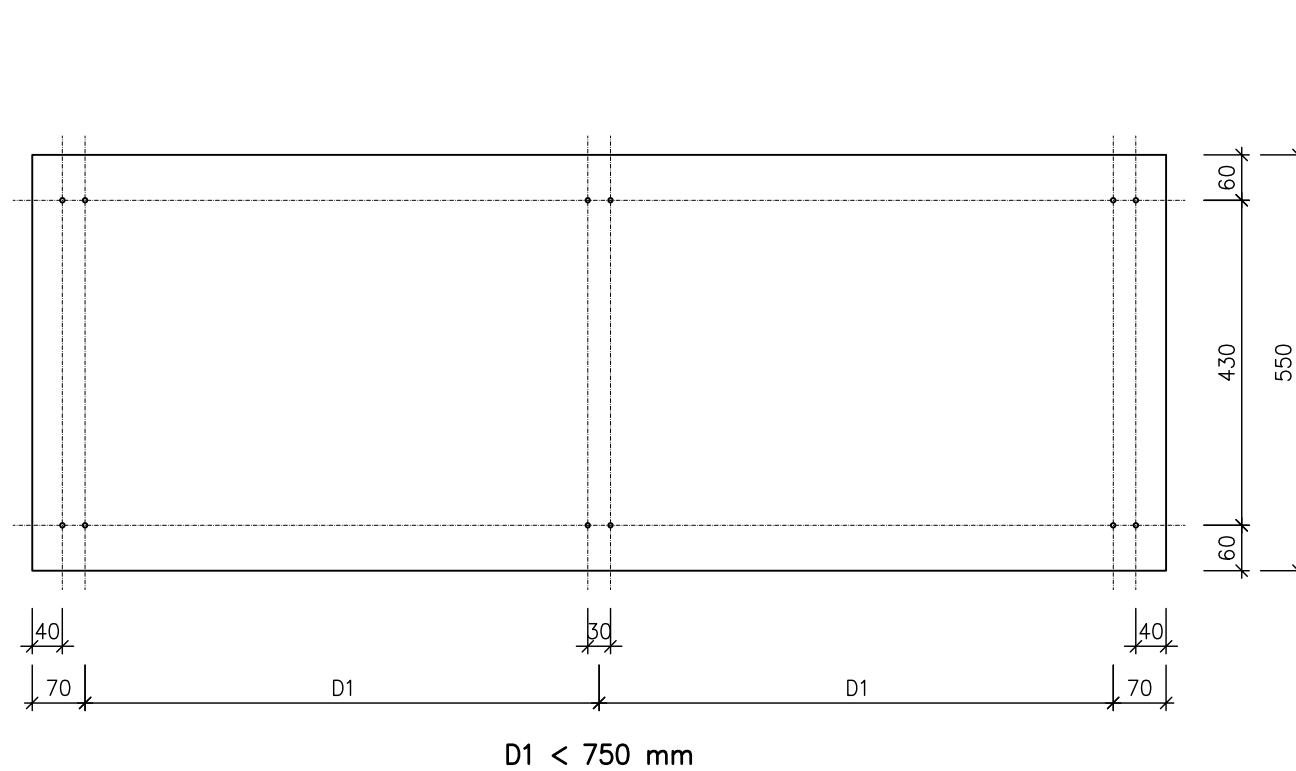


PROSPETTO PANNELLO TIPO PER RIVESTIMENTO DI IMBOTTE

Posizione dei fori
Scala 1:10

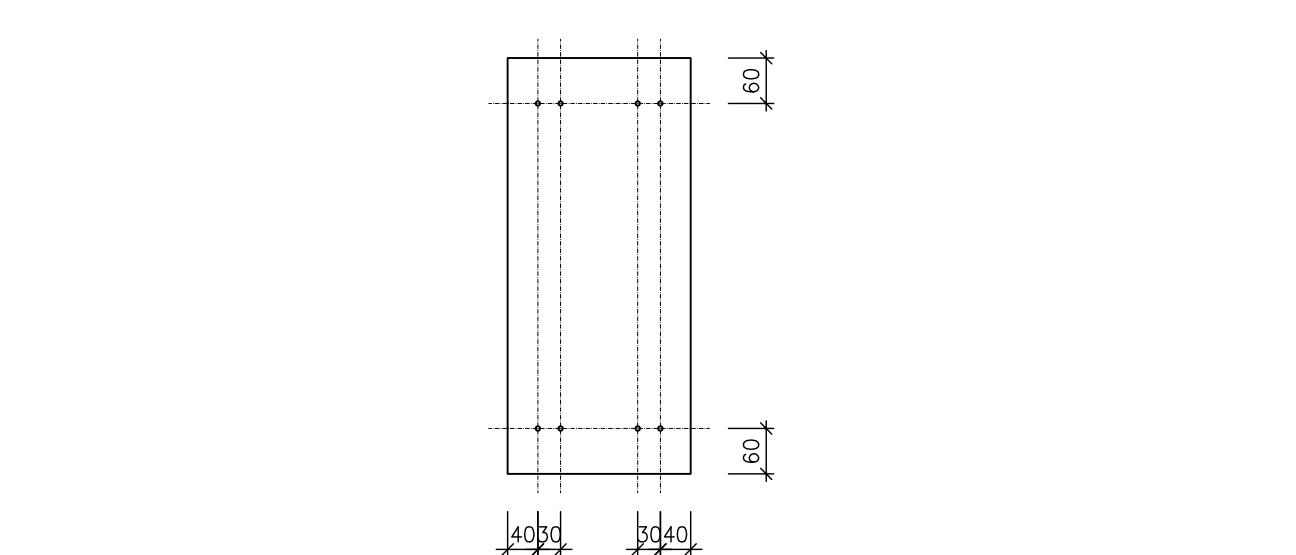


PROSPETTO PANNELLO TIPO PER RIVESTIMENTO A SOFFITTO

Posizione dei fori
Scala 1:10

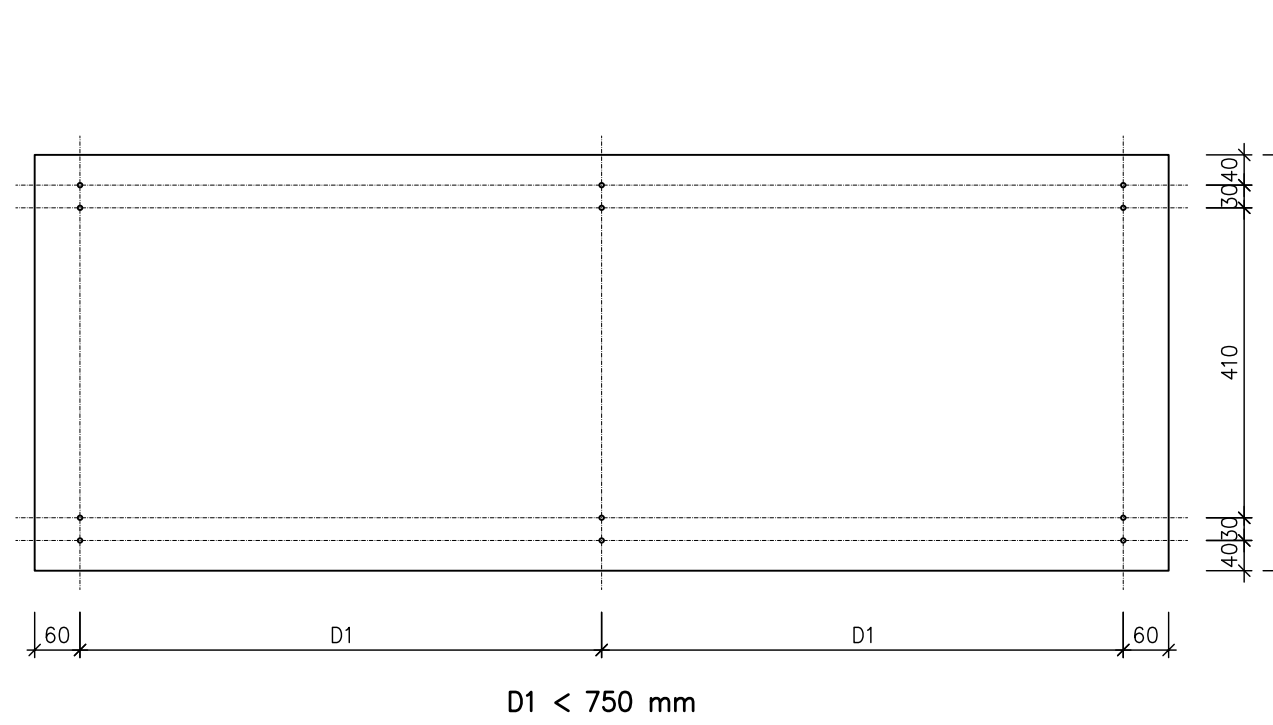


PARTICOLARI TIPO DI MONTAGGIO DEL MONTANTE L42/50

Sezione verticale
Scala 1:2

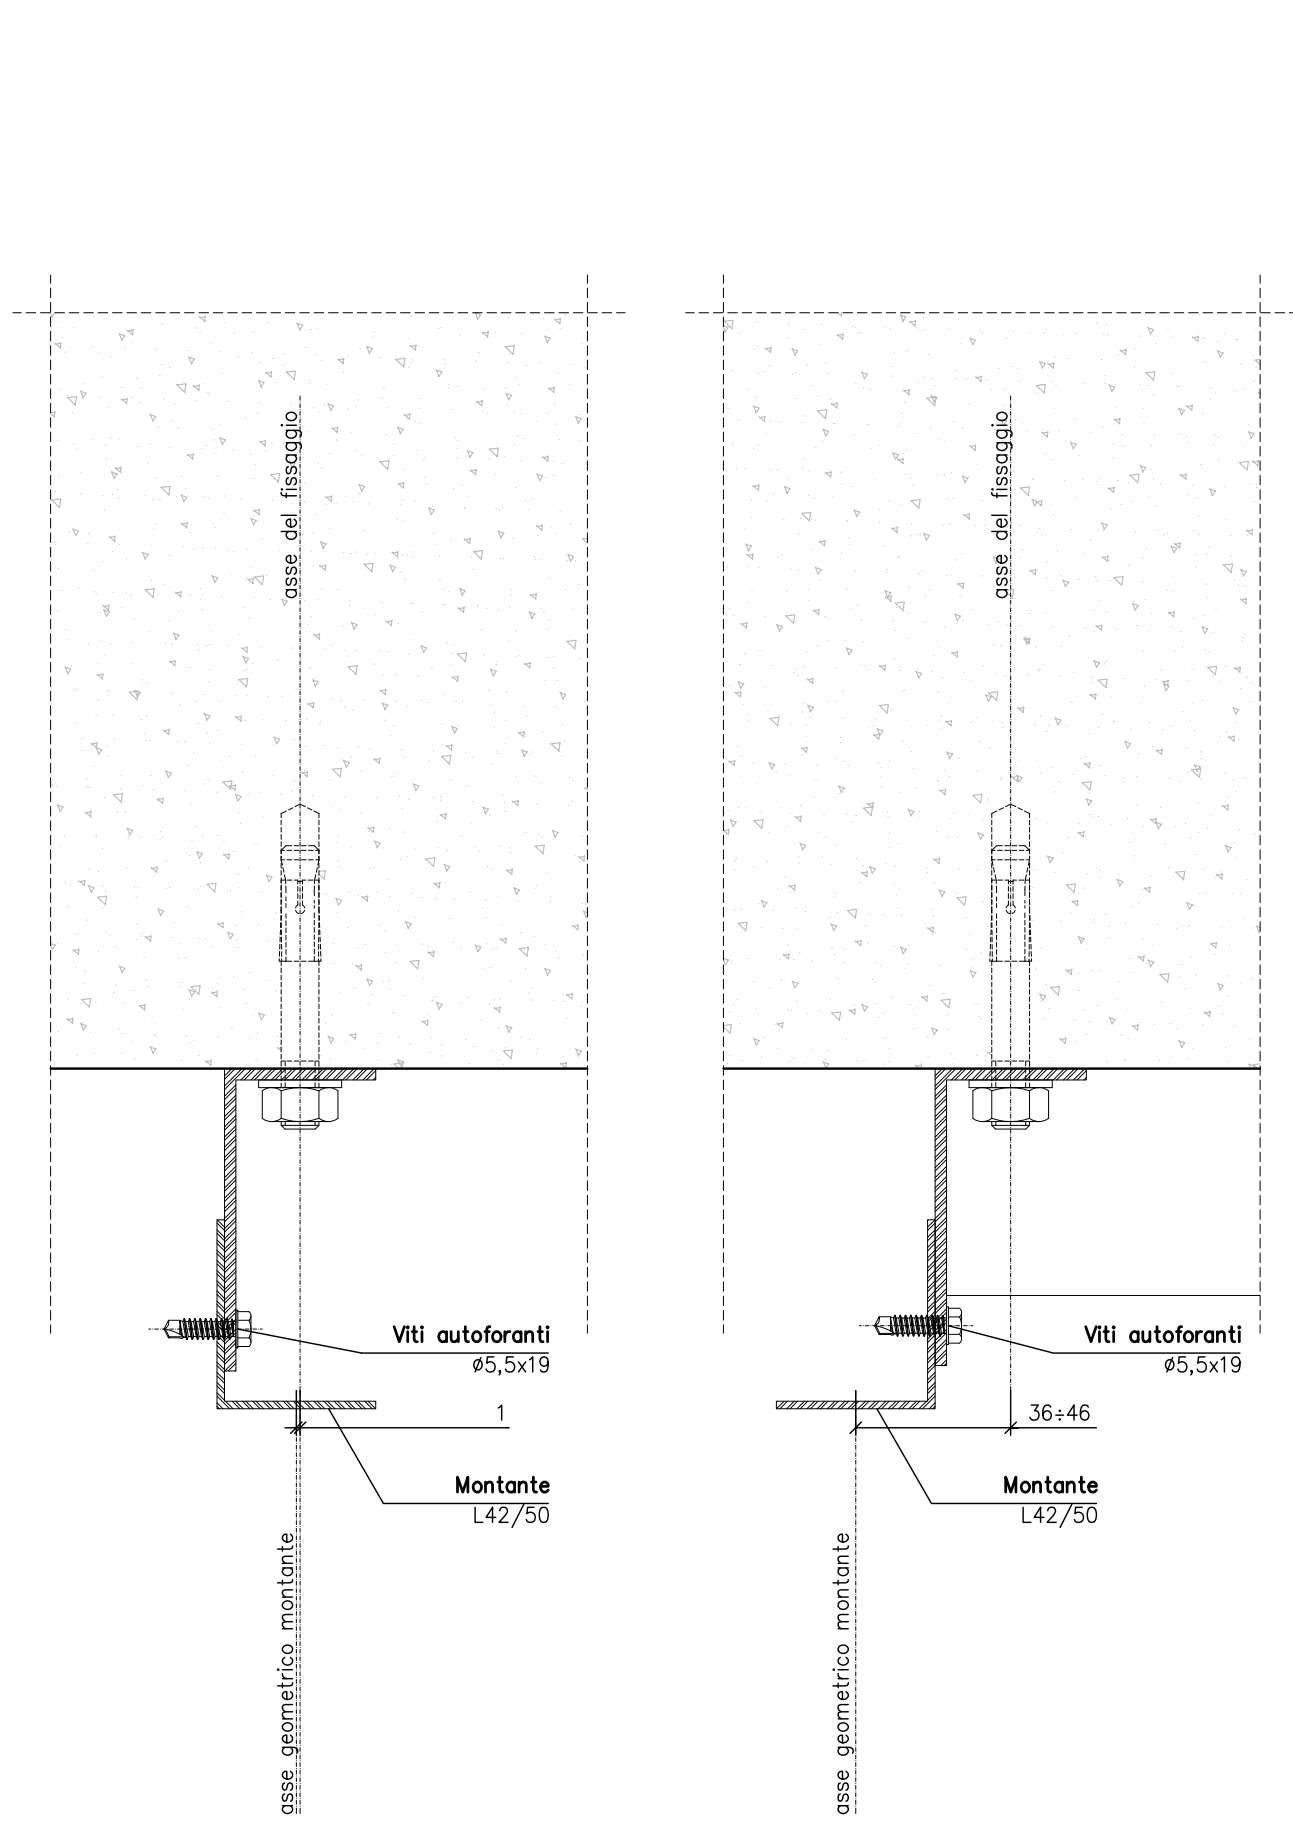

PARTICOLARE DI MONTAGGIO STAFFA TIPO WBx L=160


Sezione verticale
Scala 1:2

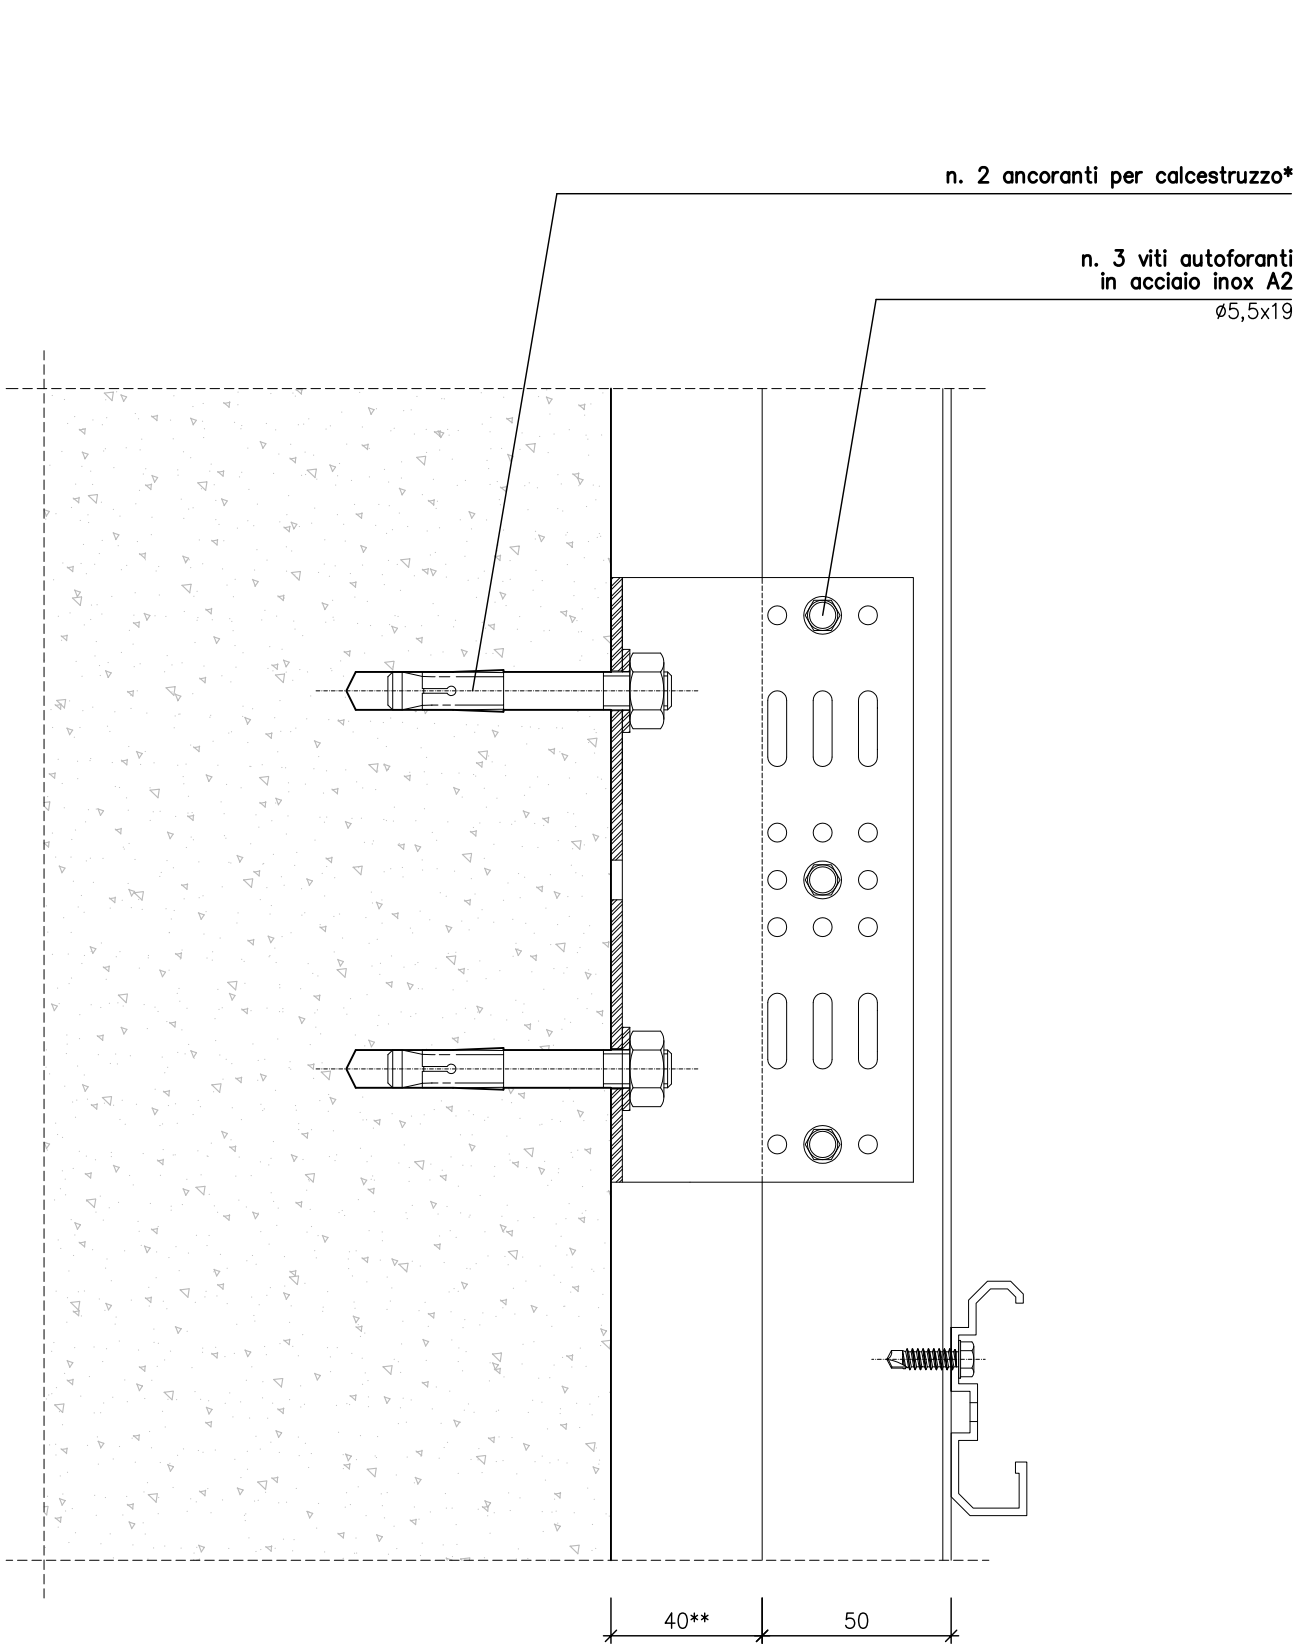

NOTE:
* L'indicazione grafica dell'ancorante è puramente simbolica. Impiegare viti autoflettanti per calcestruzzo di tipo VF #7,5x70.
** Misura nominale modificabile per la corretta messa a piombo della facciata ventilata (tolleranza ±15 mm).

PARTICOLARE DI MONTAGGIO STAFFA TIPO WBx L=85


Sezione verticale
Scala 1:2

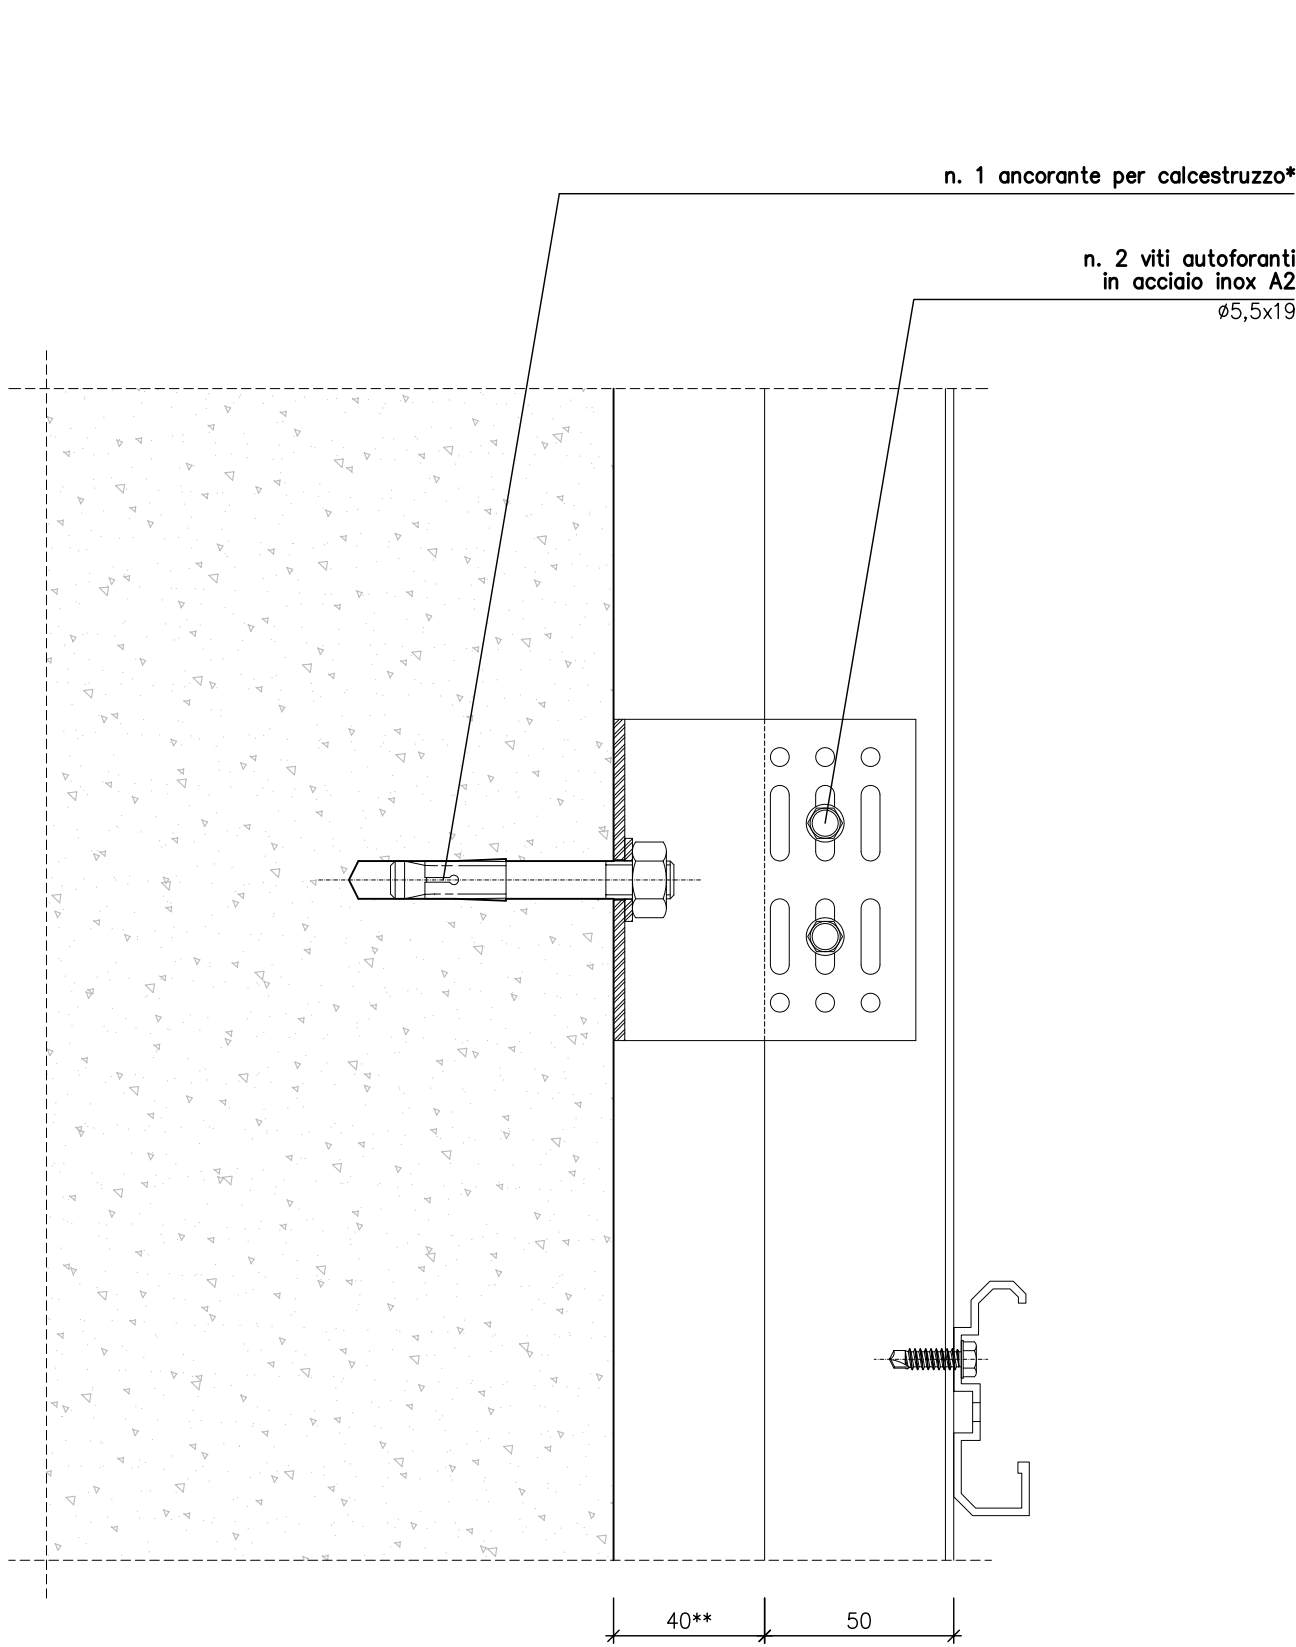

NOTE:
* L'indicazione grafica dell'ancorante è puramente simbolica. Impiegare viti autoflettanti per calcestruzzo di tipo VF #7,5x70.
** Misura nominale modificabile per la corretta messa a piombo della facciata ventilata (tolleranza ±15 mm).

PARTICOLARE FISSAGGIO IMBOTTE

Sezione orizzontale
Scala 1:2

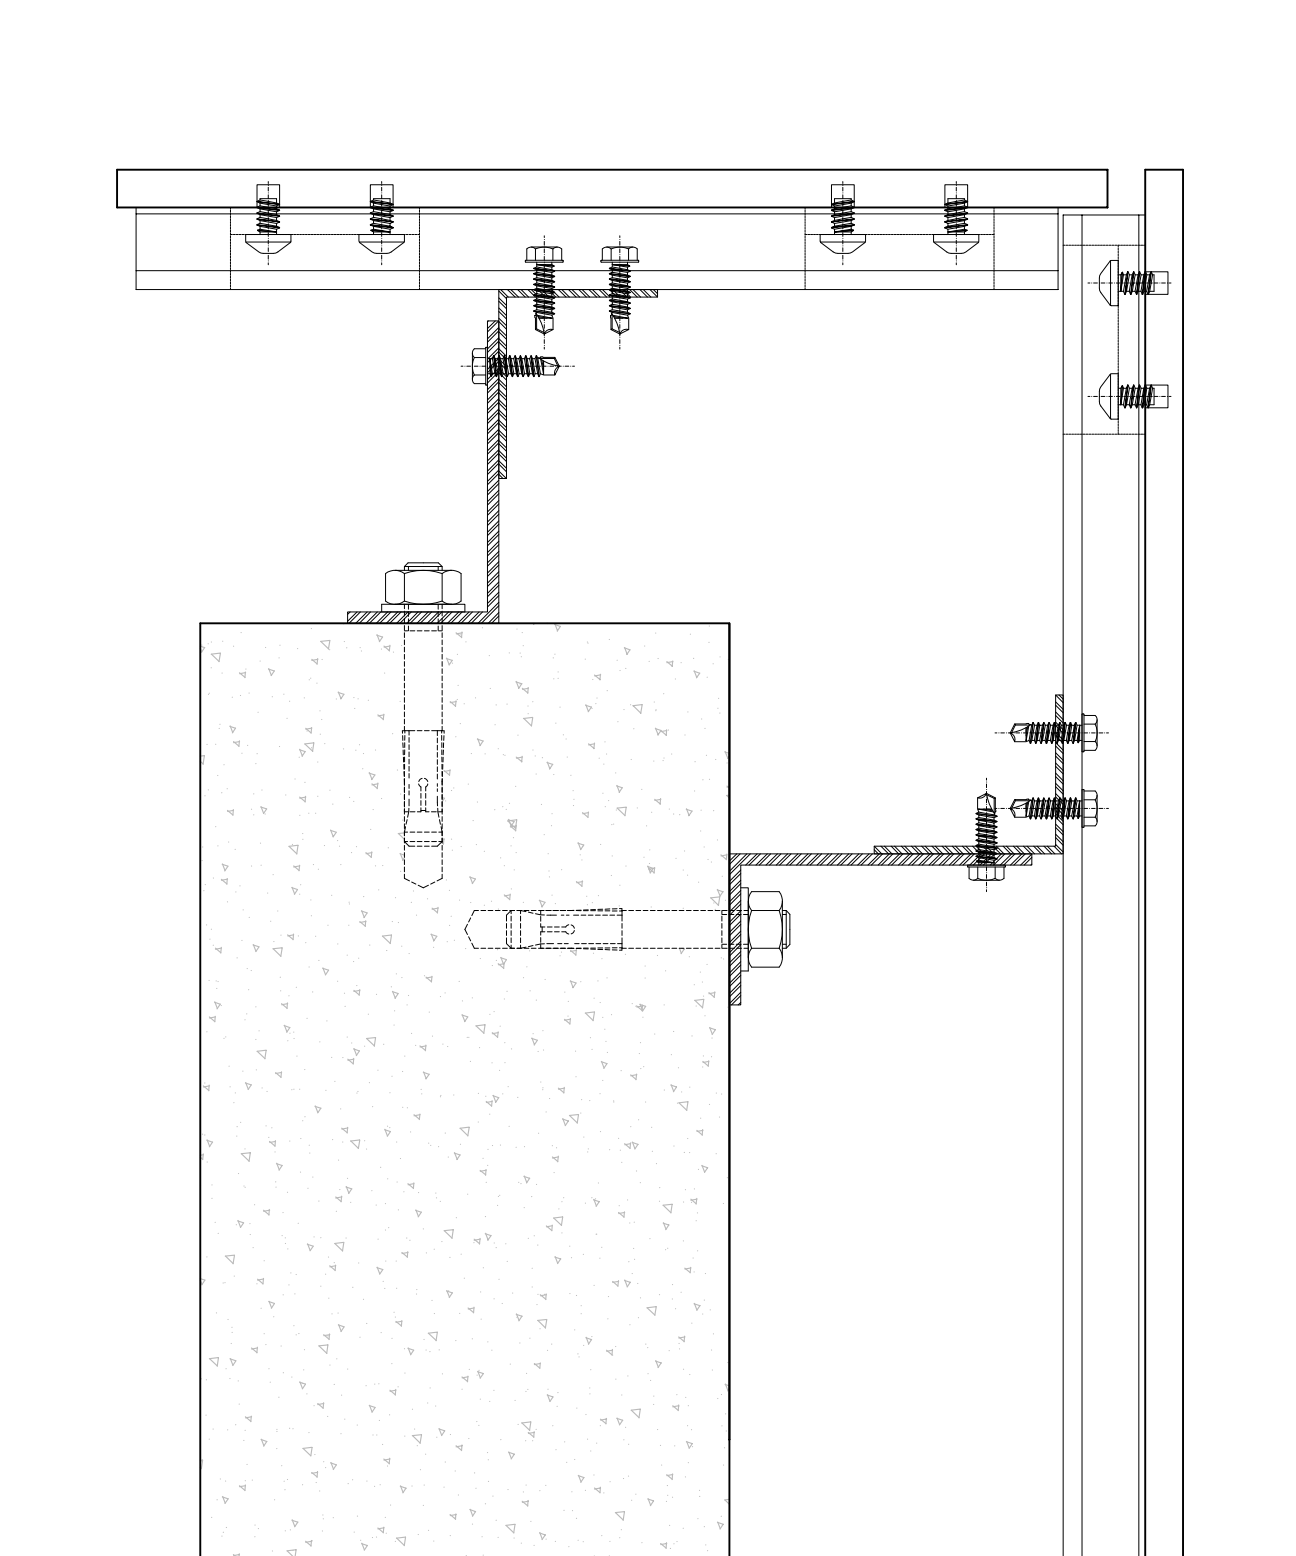

APPALTATORE DEI LAVORI DI COSTRUZIONE DELLE FACCIATE VENTILATE:	LEGNOPAN S.p.A. 36010 Chiappano (VI) - Via Piovene, 44
SUBMANDATARIO DELLA PROGETTAZIONE DELLE FACCIATE VENTILATE:	FACCIE 2012 S.r.l. di Luigi Coppola 95121 Catania - Via Dittano, 16

COMUNE:	COMUNE DI MILANO	PROVINCIA:	PROVINCIA DI MILANO
OGGETTO GENERALE DEI LAVORI:	OPERE DI MANUTENZIONE STRAORDINARIA E REALIZZAZIONE NUOVO EDIFICIO IN AMPLIAMENTO ALL'ISTITUTO SCOLASTICO PIAZZA CASERTA, 6 - MILANO		
COMITENTE DELL'OPERA:	Istituto Internazionale delle suore di Santa Marcellina		

PARTNER TECNICI	ALBERTO CAMPANA INGEGNERE I-38068 Rovereto (TN) Via Eugenio Betti, 30 Tel. Fax +39 0464 425287 e-mail: campana@ingecamp.it P.I. 02090020238	COORDINAMENTO TECNICO GENERALE PROGETTAZIONE E CONSULENZA STRUTTURALE SCHEMI DI MONTAGGIO DELLE STRUTTURE
FACCIE 2012	DAVIDE PRANDO ARCHITETTO I-20098 Treviso (TV) - Via F.lli, 10 Tel. Fax +39 0422 221137 e-mail: davide@architettoprando.com C.A. PRON DTD 68423 F2051 partita I.V.A. 02571270665	RIEVO E RESTITUZIONE GRAFICA PROGETTAZIONE ARCHITETTONICA COSTRUTTIVA ARABO DEGLI ELEMENTI DI RIVESTIMENTO

4					
3					
2					
1					
0	RF	RF	RF	RF	RF
REV.	REDAZIONE	CONTROLLATO	APPROVATO	DESCRIZIONE MODIFICA	DATA
PARTE D'OPERA: PROGETTO COSTRUTTIVO DELLE FACCIATE VENTILATE					
DESCRIZIONE:		DATA:		ELABORATO:	
PARTICOLARI COSTRUTTIVI PER LA POSA IN OPERA DELLA SOTTOSTRUTTURA METALLICA DI SOSTEGNO DELLA FACCIATA VENTILATA		APRILE 2009 1:1 - 1:2 - 1:10 - 1:20		S02	
COMMESSA:		FORMATO:		NUMERO PAGINE:	
000407		1470X594		1	
CODICE ELABORATO:		F20-STR-TAV02-0			
IN SOSTITUZIONE DELL'ELABORATO:					
SOSTITUITO DALL'ELABORATO:					

E' vietata la ristampa o la riproduzione e la diffusione del presente elaborato non espressamente e preventivamente autorizzata dal progettista.